




1:72
 AIR MASTER SERIES
 AM-72-010

BF 109 F, G1-G4
 ARMAMENT (MG 17 TIPS)
 & PITOT TUBE

UZBROJENIE I RURKA PITOTA

SET INCLUDES
 ZESTAW ZAWIERA

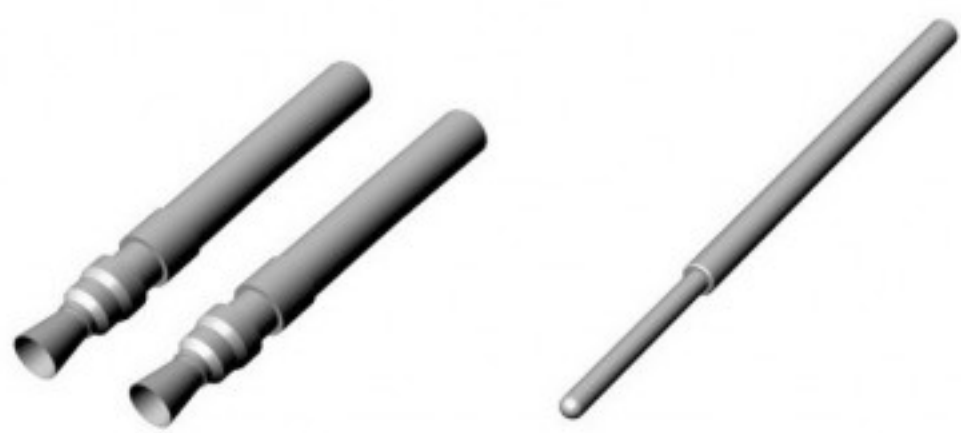

INSTRUCTION
 INSTRUKCJA

SET CAN BE USED IN ALL MODEL KITS IN 1:72 SCALE


1. SIMPLY REPLACE ORIGINAL PLASTIC BARRELS.
2. INSERT METAL PARTS USING CYANOACRYLATE ADHESIVES.

ZESTAW MOŻE BYĆ UŻYTY W KAŻDYM MODELU W SKALI 1:72


1. PO PROSTU ZASTĄP PLASTIKOWE ŁUFY Z ZESTAWU.
2. WKLEJ METALOWĄ LUFE, UŻYWAJĄC KLEJU CYJANOAKRYLOWEGO (NP. SUPER GLUE).

MOUNTING PLACE (1:72 SCALE)
 MIEJSCE ZAMOCOWANIA (SKALA 1:72)

PITOT TUBE

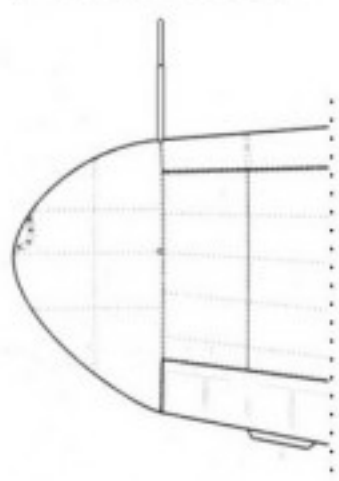

MG 17 TIPS

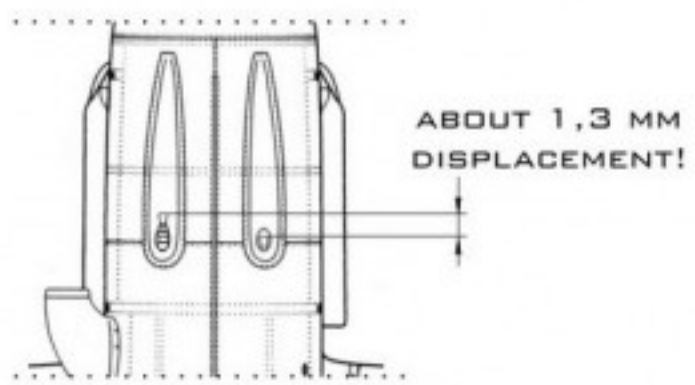

WWW.MASTER-MODEL.PL
 ©COPYRIGHT 2008, MASTER - PIOTR CZERKASOW
 DESIGNED AND PRODUCED IN POLAND